


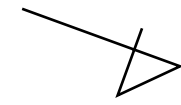

群馬音楽センター


〒370-0829 群馬県高崎市高松町28番地2  
☎027-322-4527 FAX027-322-4987  
e-mail:center@takasaki-foundation.or.jp

# 会議室平面図



縮尺は、A3版にて1/100

コンサート容量 各20A(最大75A)

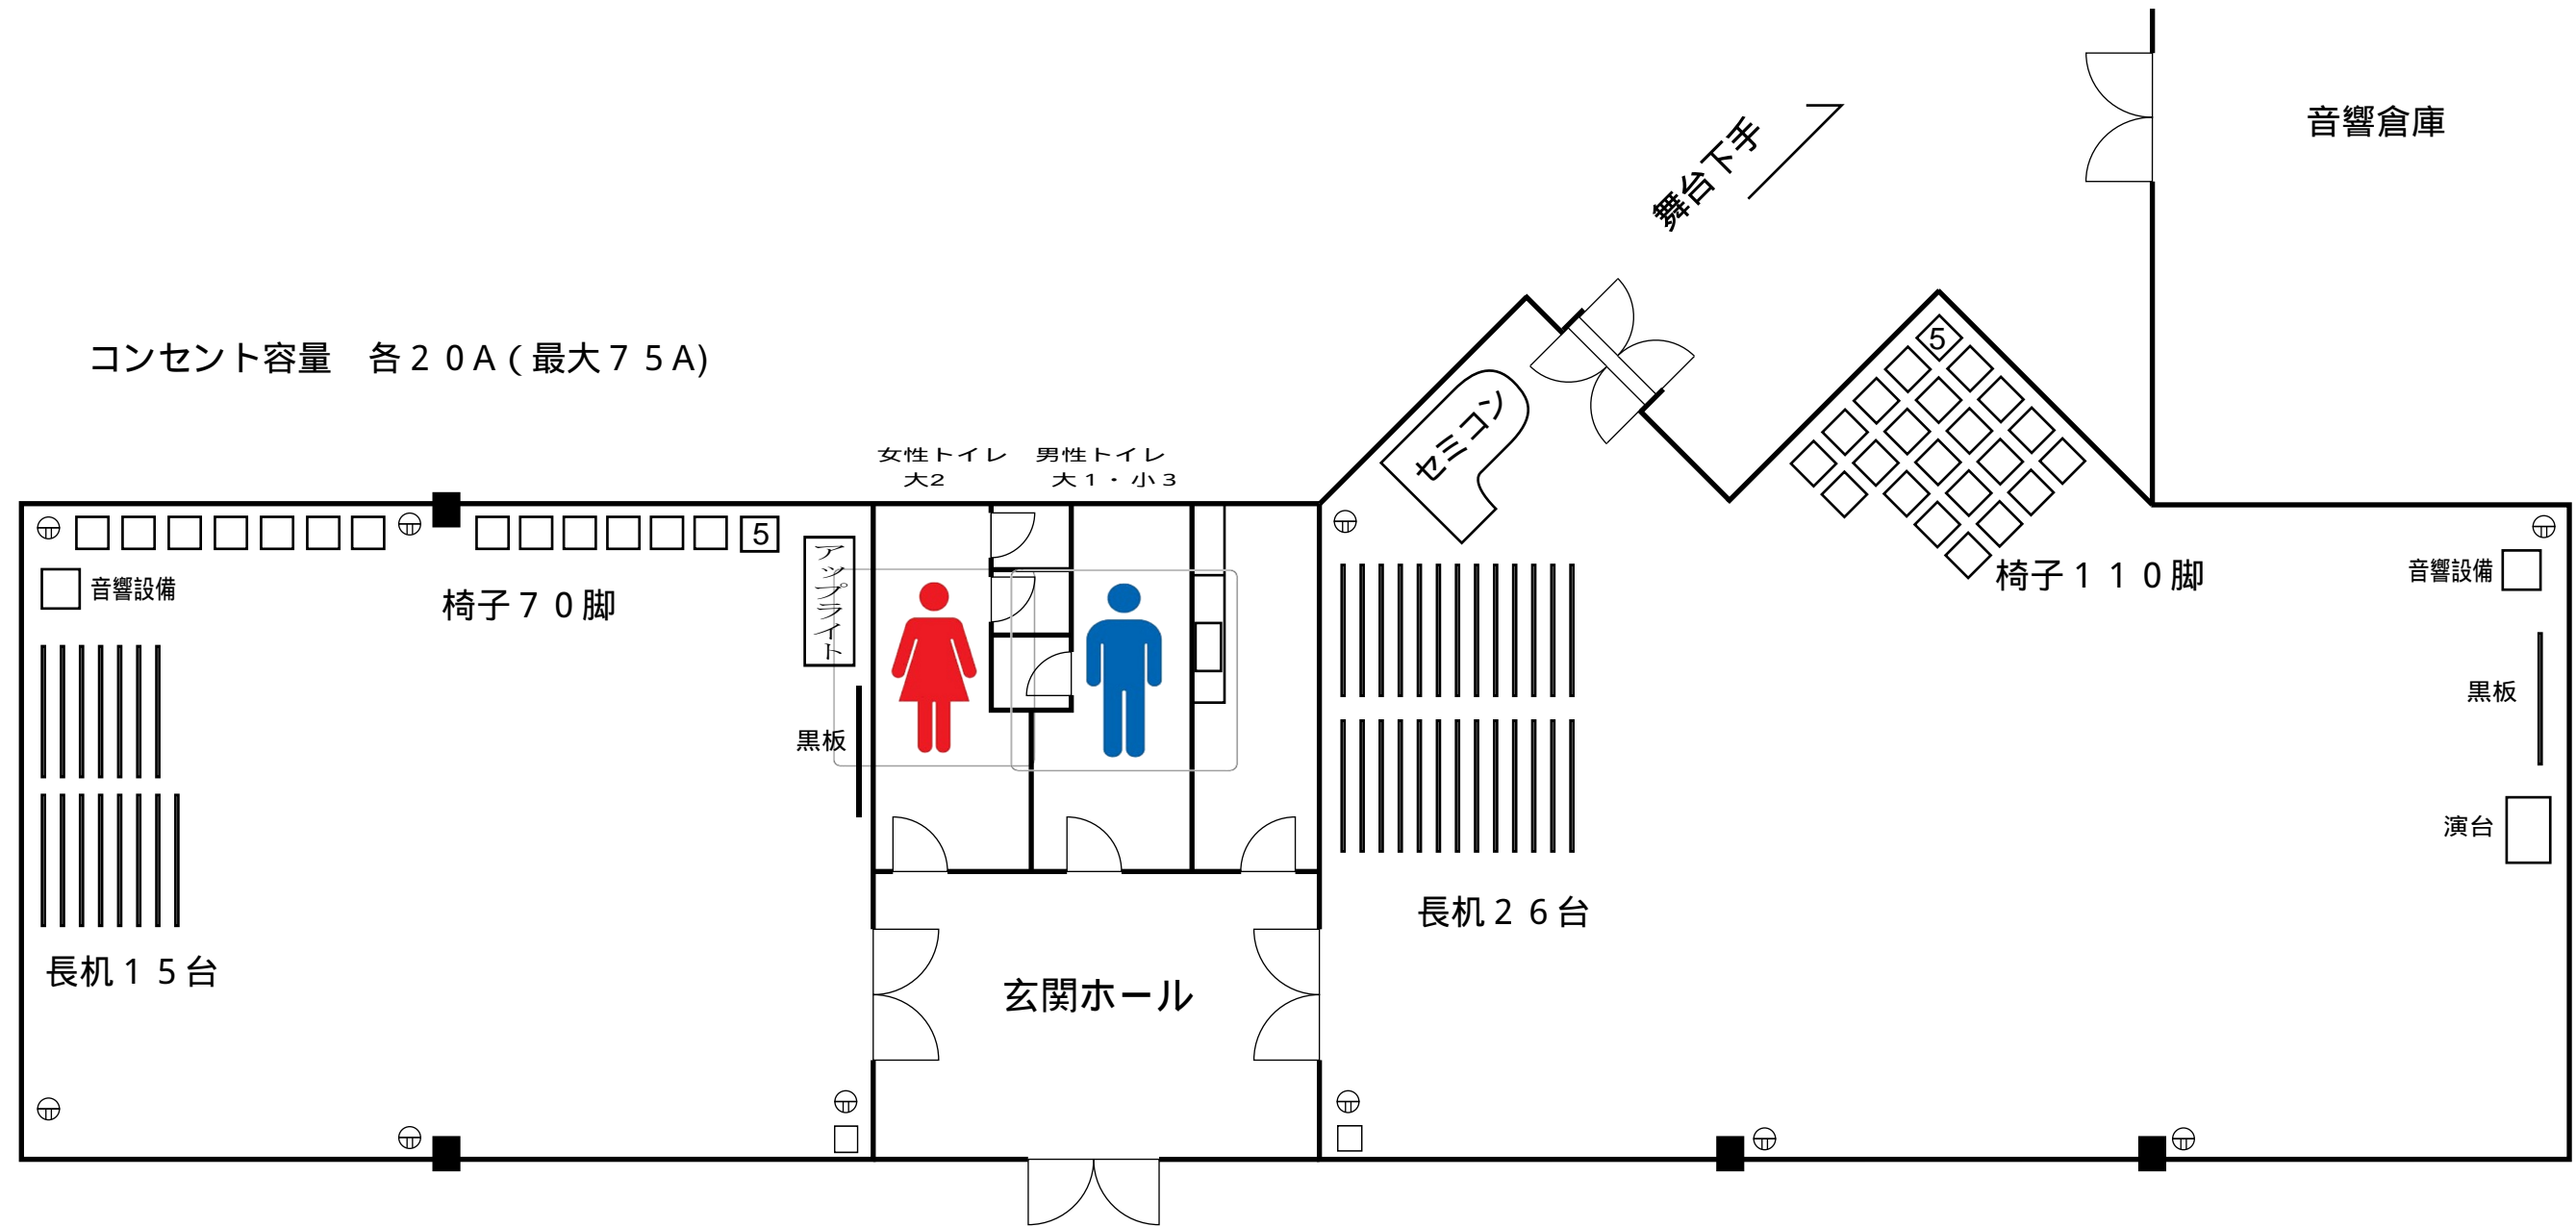

(第2会議室 105m<sup>2</sup>)

(第1会議室 182m<sup>2</sup>)

