


# 第1展示室

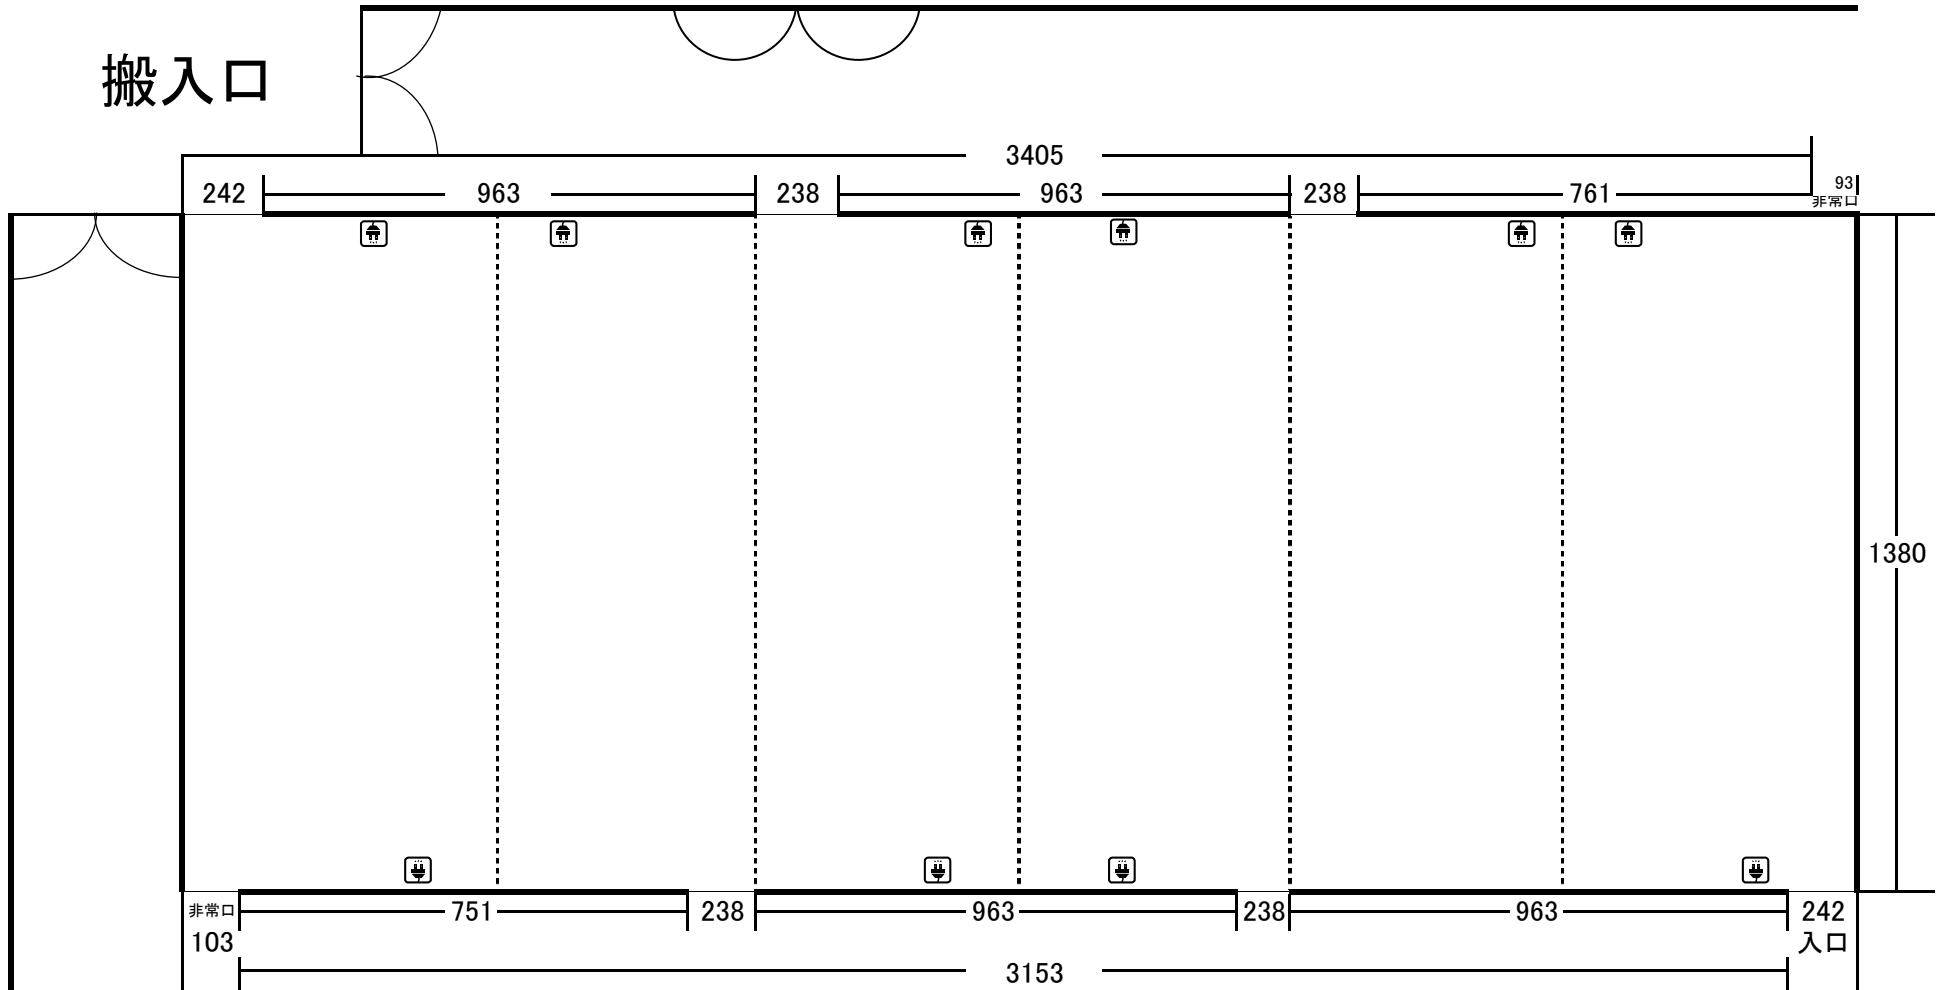

展示床面積	482m <sup>2</sup>	パネル1枚	(両面)	21.6m
最長展示壁面長	201m	パネル2枚	(両面)	43.2m
最短展示壁面長	93m	パネル3枚	(両面)	64.8m
天井高	4m	パネル4枚	(両面)	86.4m
パネル片面長	10.8m	パネル5枚	(両面)	108.0m