


1:100
A3版
2019.10.26
ver. 1.0.2

ホリ幕	ホリゾン幕	
B64	バトン64・大黒幕	
B63	バトン63・松羽目	
B62	バトン62	
B61	バトン61	
UHL	アッパーホリゾンライト	
B56	バトン56・袖幕4	
B55	バトン55・一文字幕6	
B54	バトン54	
B53	バトン53	
B52	バトン52	
B51	バトン51	
S L5	サスペンションライト5	
B47	バトン47	
B46	バトン46・中割幕2	
B45	バトン45・一文字幕5	
B44	バトン44	
B43	バトン43	
B42	バトン42	
B41	バトン41	
S L4	サスペンションライト4	
B38	バトン38・袖幕3	
B37	バトン37・一文字幕4	
B36	バトン36	
B35	バトン35	
B34	バトン34	
B33	バトン33	
B32	バトン32	
B31	バトン31	
S L3	サスペンションライト3	
B L3	ポーターライト3	
B25	バトン25・袖幕2	
B24	バトン24・一文字幕3・吊込注意	
B23	バトン23	
B22	バトン22	
B21	バトン21	
S L2	サスペンションライト2	
B L2	ポーターライト2	
B17	バトン17・中割幕1	
B16	バトン16・一文字幕2	
B15	バトン15	
B14	バトン14	
B13	バトン13	
B12	バトン12	
B11	バトン11	
S L1	サスペンションライト1	
B L1	ポーターライト1	
B 5	バトン5・袖幕1	
B 4	バトン4・暗転幕・一文字幕1	
B 3	バトン3	
B 2	バトン2・バトン長さ28m	
オペラ	オペラカーテン	
B 1	バトン1・バトン長さ18m	
トラス	可動プロセニアムトラス	
ティザー	可動プロセニアムティザー	

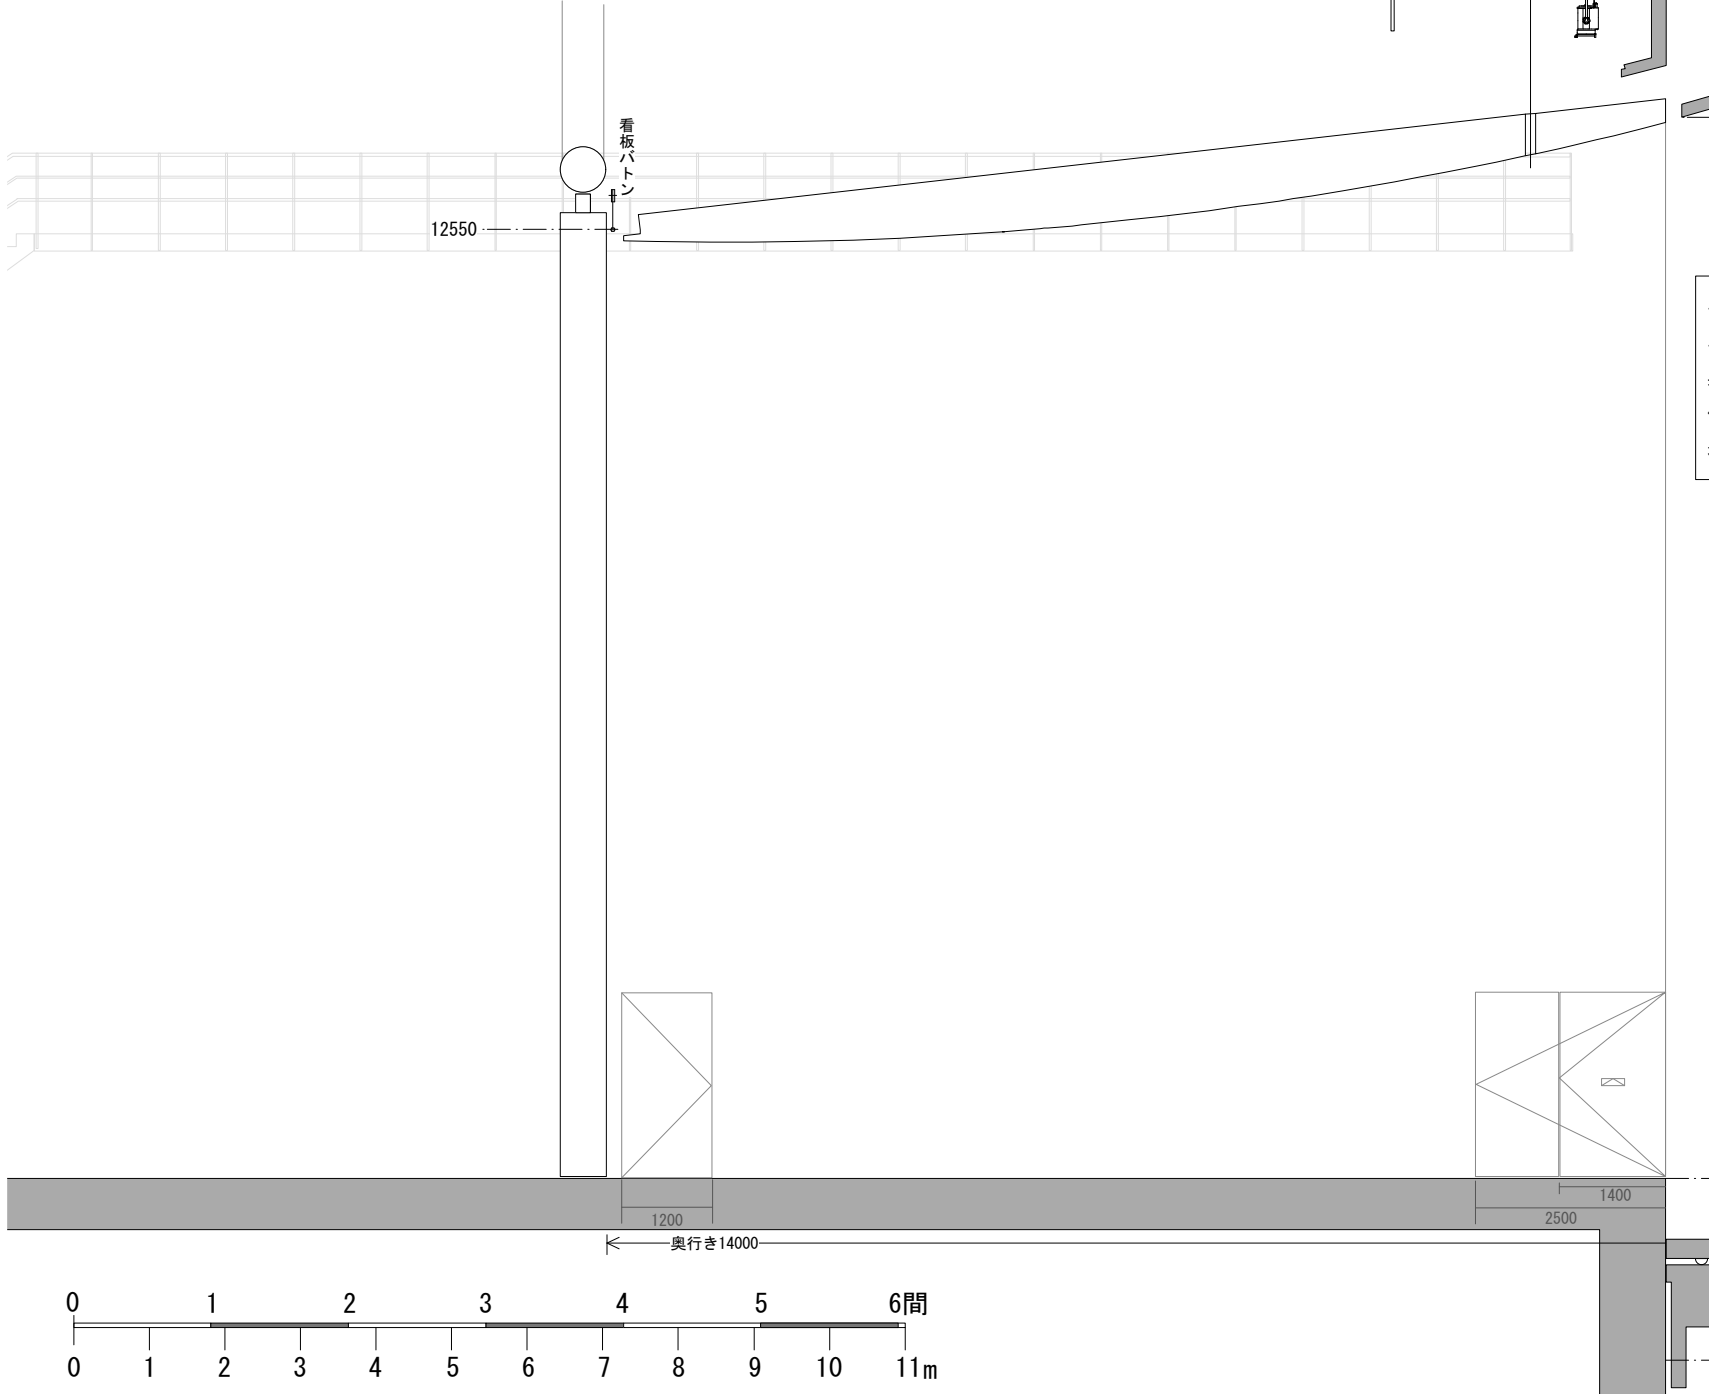

反響板間口	23m(舞台前)~15.7m(舞台奥)
反響板高さ	12.3m~14m
奥行	14m
仮設バトン長さ	18m
看板バトン長さ	15m

高崎芸術劇場
大劇場
断面図(音響反射板1/100)

〒370-0841
群馬県高崎市栄町9番1号
TEL:027-321-7303(技術直通)
FAX:027-321-7305
e-mail:gekijo_stage@takasaki-foundation.or.jp

公演名: _____ 公演日: ____/____/____
MEMO: _____ 担当: _____