


1:100
A3版
2019.03.01
ver.1.0.0

客席	昇降床	中	前	上	下	昇降床	中	前	上	下
----	-----	---	---	---	---	-----	---	---	---	---


搬入扉
W 3600
H 2955

搬入ヤード
最大幅 3000

客席バトン7	客席バトン6	客席バトン5	客席バトン4	客席バトン3	客席バトン2	客席バトン1	サスペンションライト1	バトン1	バトン2	バトン3	バトン4・中割1・袖1・交子	トラスバトン1	バトン5	バトン6・吊込注意	バトン7・吊込注意	バトン8・袖・交子	トラスバトン2	バトン9	バトン10・袖・交子	サスペンションライト2	バトン11	バトン12	バトン13・中割2	ホリゾン幕
--------	--------	--------	--------	--------	--------	--------	-------------	------	------	------	----------------	---------	------	-----------	-----------	-----------	---------	------	------------	-------------	-------	-------	-----------	-------

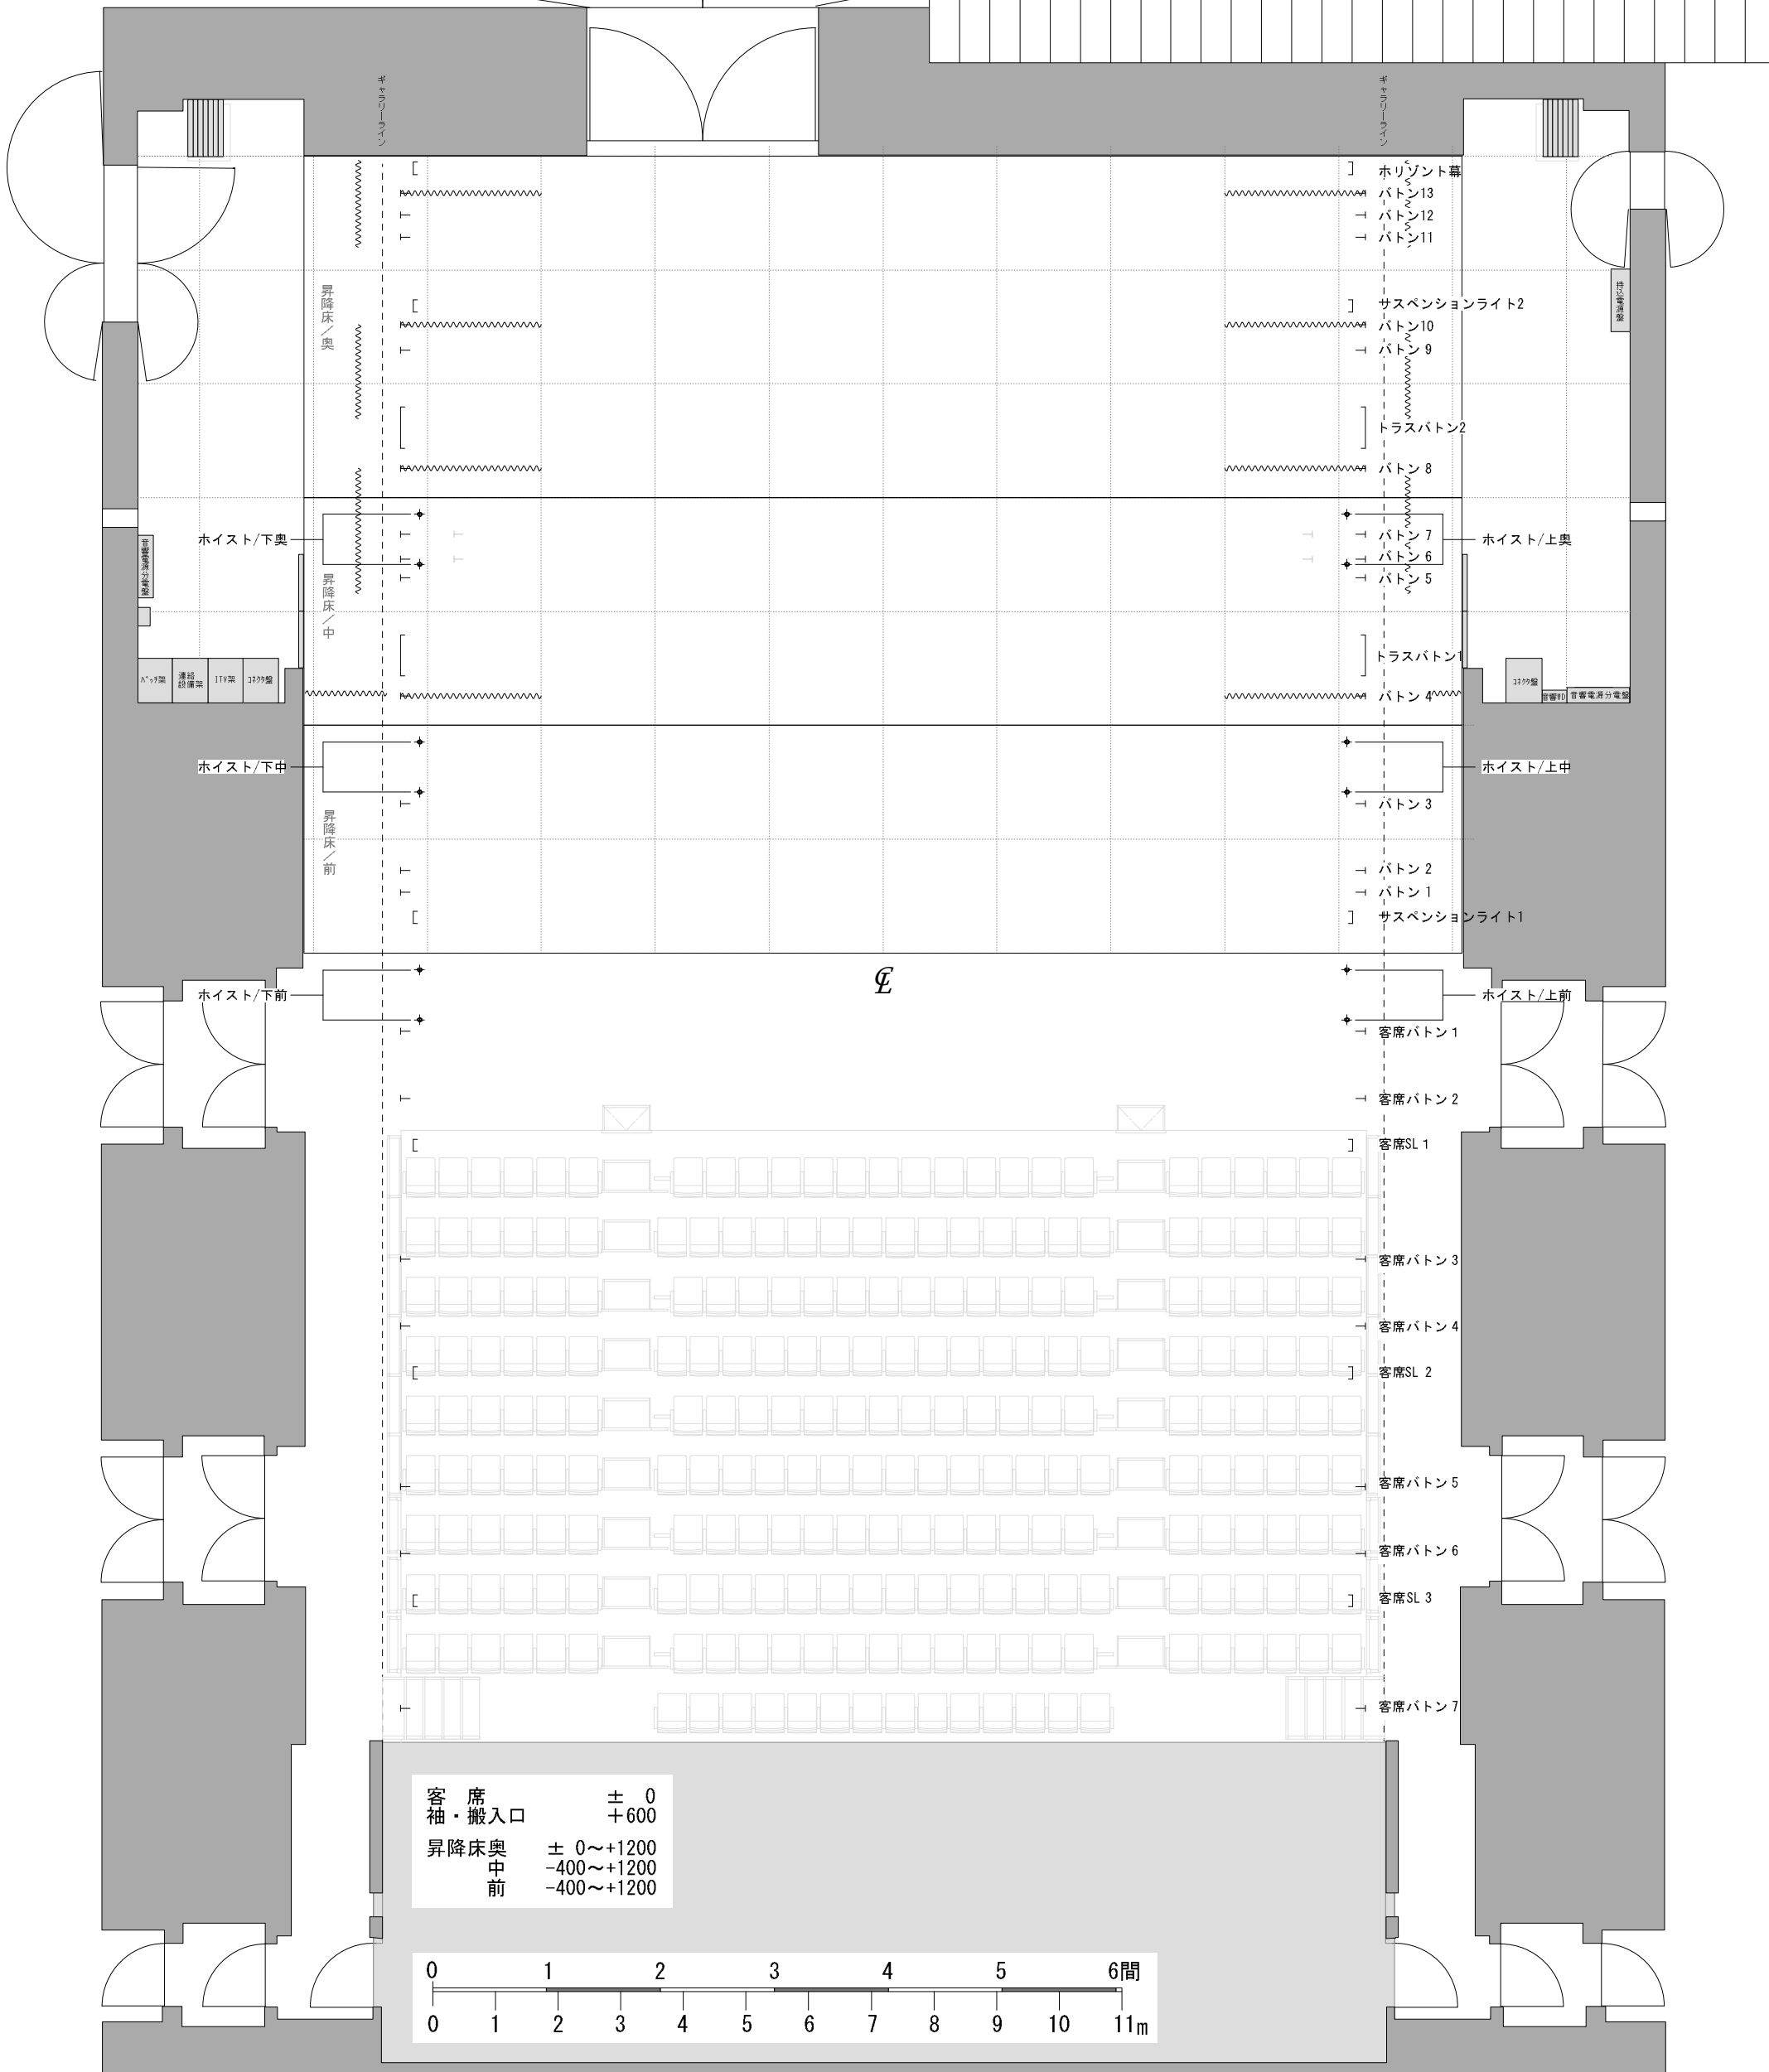

客席 ± 0
袖・搬入口 +600
昇降床奥 ± 0~+1200
中 -400~+1200
前 -400~+1200

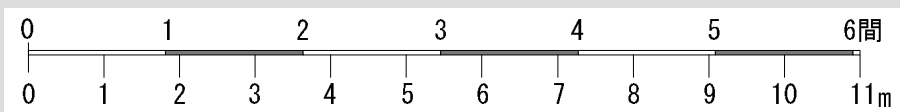

高崎芸術劇場	スタジオシアター	公演名/	公演日/ / /	担当/
	舞台平面図	memo/		
〒370-0841 群馬県高崎市栄町9番1号	TEL/	FAX/	e-mail/	