

吊り物回路

3sus
(T型36口)

サスパッチ 12回路
(各3kw)

3bor

常設C 4回路

中C 4回路

上下C 4回路

切り替えコンセント8回路+常設回路4▶T型12回路(各3kw)

2sus
(T型24口)

サスパッチ 12回路
(各3kw)

2bor

中C 4回路

上下C 4回路

切り替えコンセントT型8回路(各3kw)

1sus
(T型40口)

サスパッチ 15回路
(各3kw)

1bor


中C 4回路

上下C 4回路

切り替えコンセントT型8回路(各3kw)

前明かり回路

上1Fr
フレネル1kw×4台

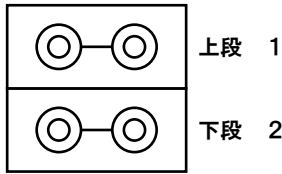


※調光卓は1フェーダー(プリセット)6kwまで

※1Frは1台1kwなので上下または上段下段に分けてください。1フェーダーに入れる場合は上下1台ずつ抜いて使用してください

※2Frは1台750Wなので、上・下各段8台を使用した場合750W×8▶6kwとなり、1フェーダーに収まりません


※

2Frを4色で使用する時外側1列を4回路目につなぎかえ、3台4色で使う

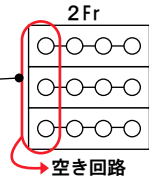


※CLで1色作る場合、1フェーダー6kwまでなので1フェーダー6台しか入りません
8台使用の場合は2フェーダーに分けてください


上1Fr
フレネル1kw×4台

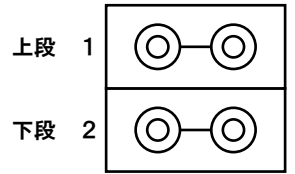


上2Fr M750S×12台

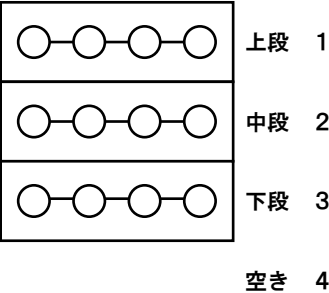

上2Fr M750S×12台

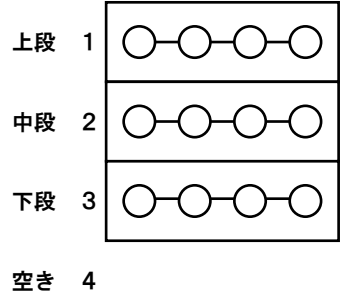

CL16回路(2個口) 1kw平凸×32台

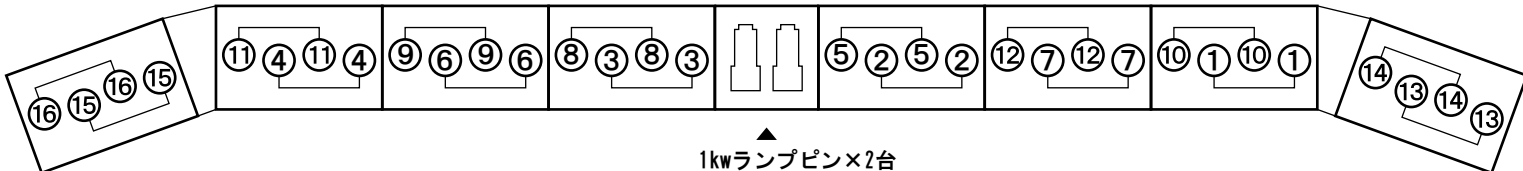

1kwランプピン×2台
(上・下FC1の回路をたち上げて使用)