

サブ搬入ヤード	
11t-1台	
開口高	5000
プラットフォーム高さ	920


1:200
A3版
2019.03.01
ver. 1.0.1

搬入ヤード	
11t-5台	
開口高	4000
プラットフォーム高さ	850

搬入扉	
W	3000
H	4000

搬入扉	
W	3600
H	3950

搬入扉	
W	4000
H	4000

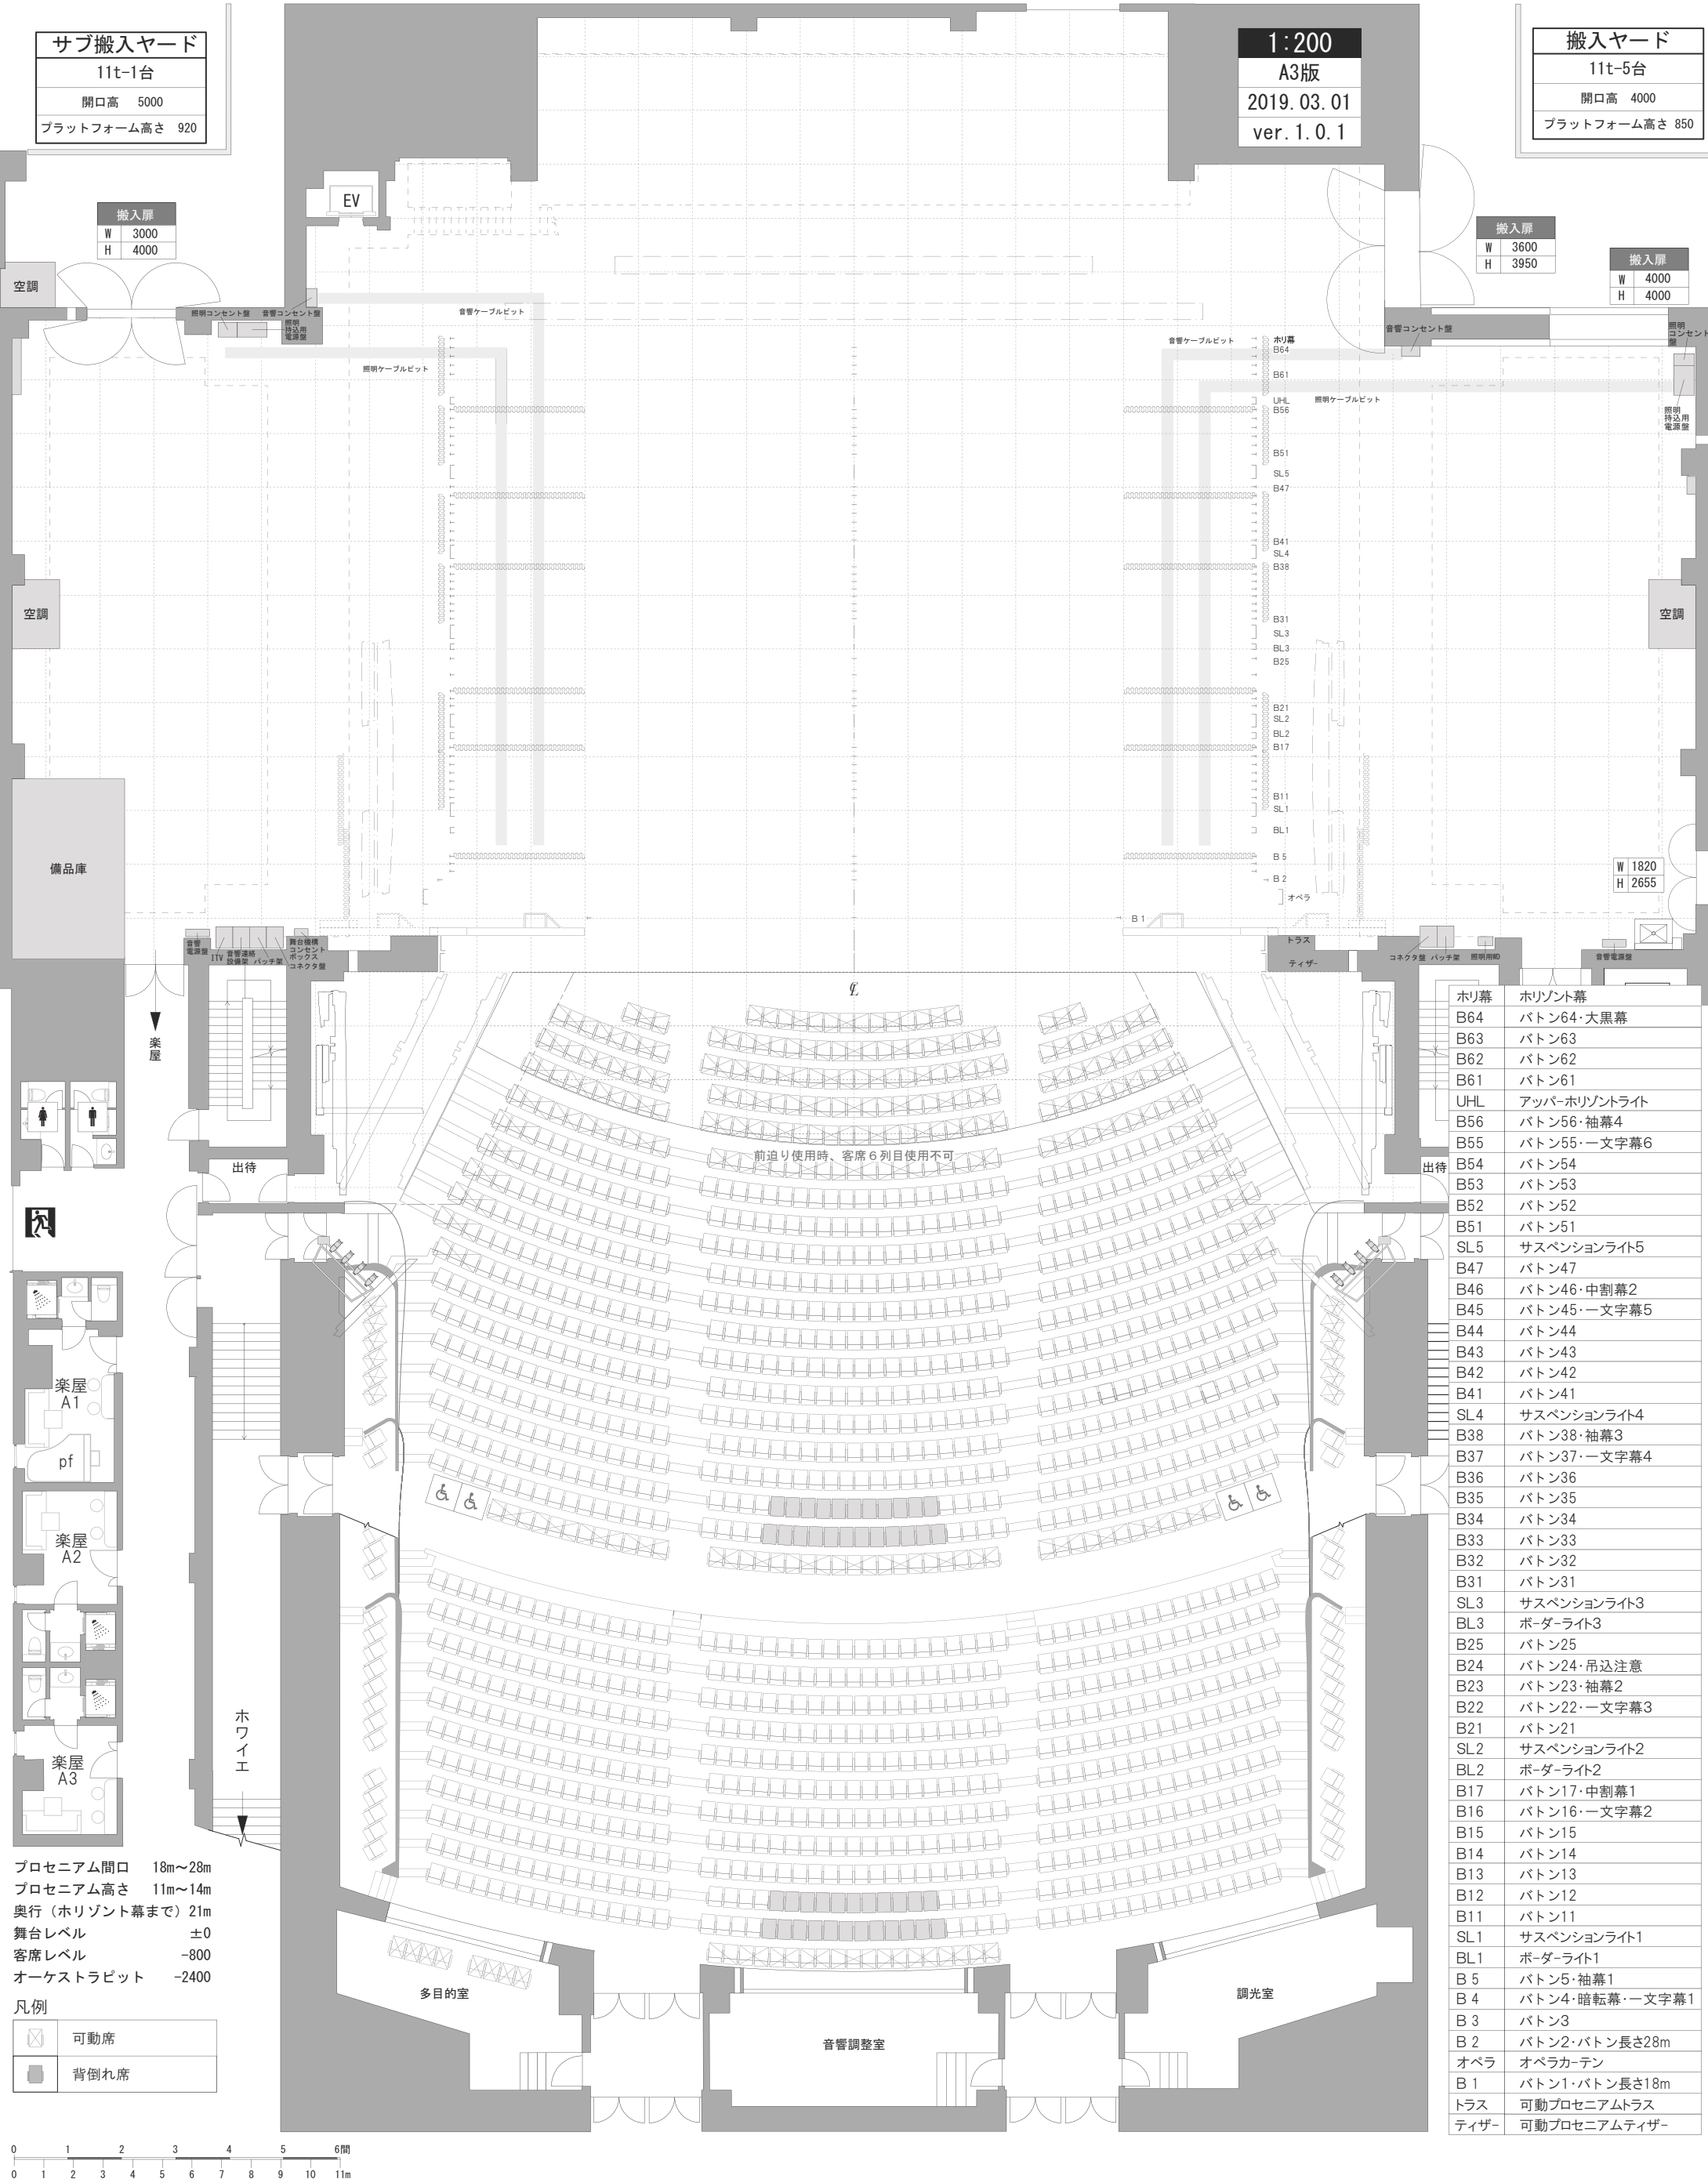


ホリ幕	ホリゾン幕
B64	バトン64・大黒幕
B63	バトン63
B62	バトン62
B61	バトン61
UHL	アッパーホリゾンライト
B56	バトン56・袖幕4
B55	バトン55・一文字幕6
B54	バトン54
B53	バトン53
B52	バトン52
B51	バトン51
SL5	サスペンションライト5
B47	バトン47
B46	バトン46・中割幕2
B45	バトン45・一文字幕5
B44	バトン44
B43	バトン43
B42	バトン42
B41	バトン41
SL4	サスペンションライト4
B38	バトン38・袖幕3
B37	バトン37・一文字幕4
B36	バトン36
B35	バトン35
B34	バトン34
B33	バトン33
B32	バトン32
B31	バトン31
SL3	サスペンションライト3
BL3	ボ-ダ-ライト3
B25	バトン25
B24	バトン24・吊込注意
B23	バトン23・袖幕2
B22	バトン22・一文字幕3
B21	バトン21
SL2	サスペンションライト2
BL2	ボ-ダ-ライト2
B17	バトン17・中割幕1
B16	バトン16・一文字幕2
B15	バトン15
B14	バトン14
B13	バトン13
B12	バトン12
B11	バトン11
SL1	サスペンションライト1
BL1	ボ-ダ-ライト1
B 5	バトン5・袖幕1
B 4	バトン4・暗転幕・一文字幕1
B 3	バトン3
B 2	バトン2・バトン長さ28m
オペラ	オペラカーテン
B 1	バトン1・バトン長さ18m
トラス	可動プロセニウムトラス
ティザー	可動プロセニウムティザー

プロセニウム間口 18m~28m
プロセニウム高さ 11m~14m
奥行(ホリゾン幕まで) 21m
舞台レベル ±0
客席レベル -800
オーケストラピット -2400

凡例

☒	可動席
■	背倒れ席

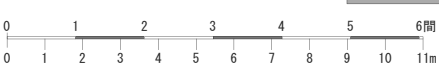

高崎芸術劇場	大劇場	公演名/	公演日/ / /	担当/
	舞台客席平面図	memo/		
〒370-0841 群馬県高崎市栄町9番1号	TEL/	FAX/	e-mail/	