


- バトン52
- バトン51
- サスペンションライト5
- バトン47
- バトン46・中割幕2
- バトン45・一文字幕5
- バトン44
- バトン43
- バトン42
- バトン41

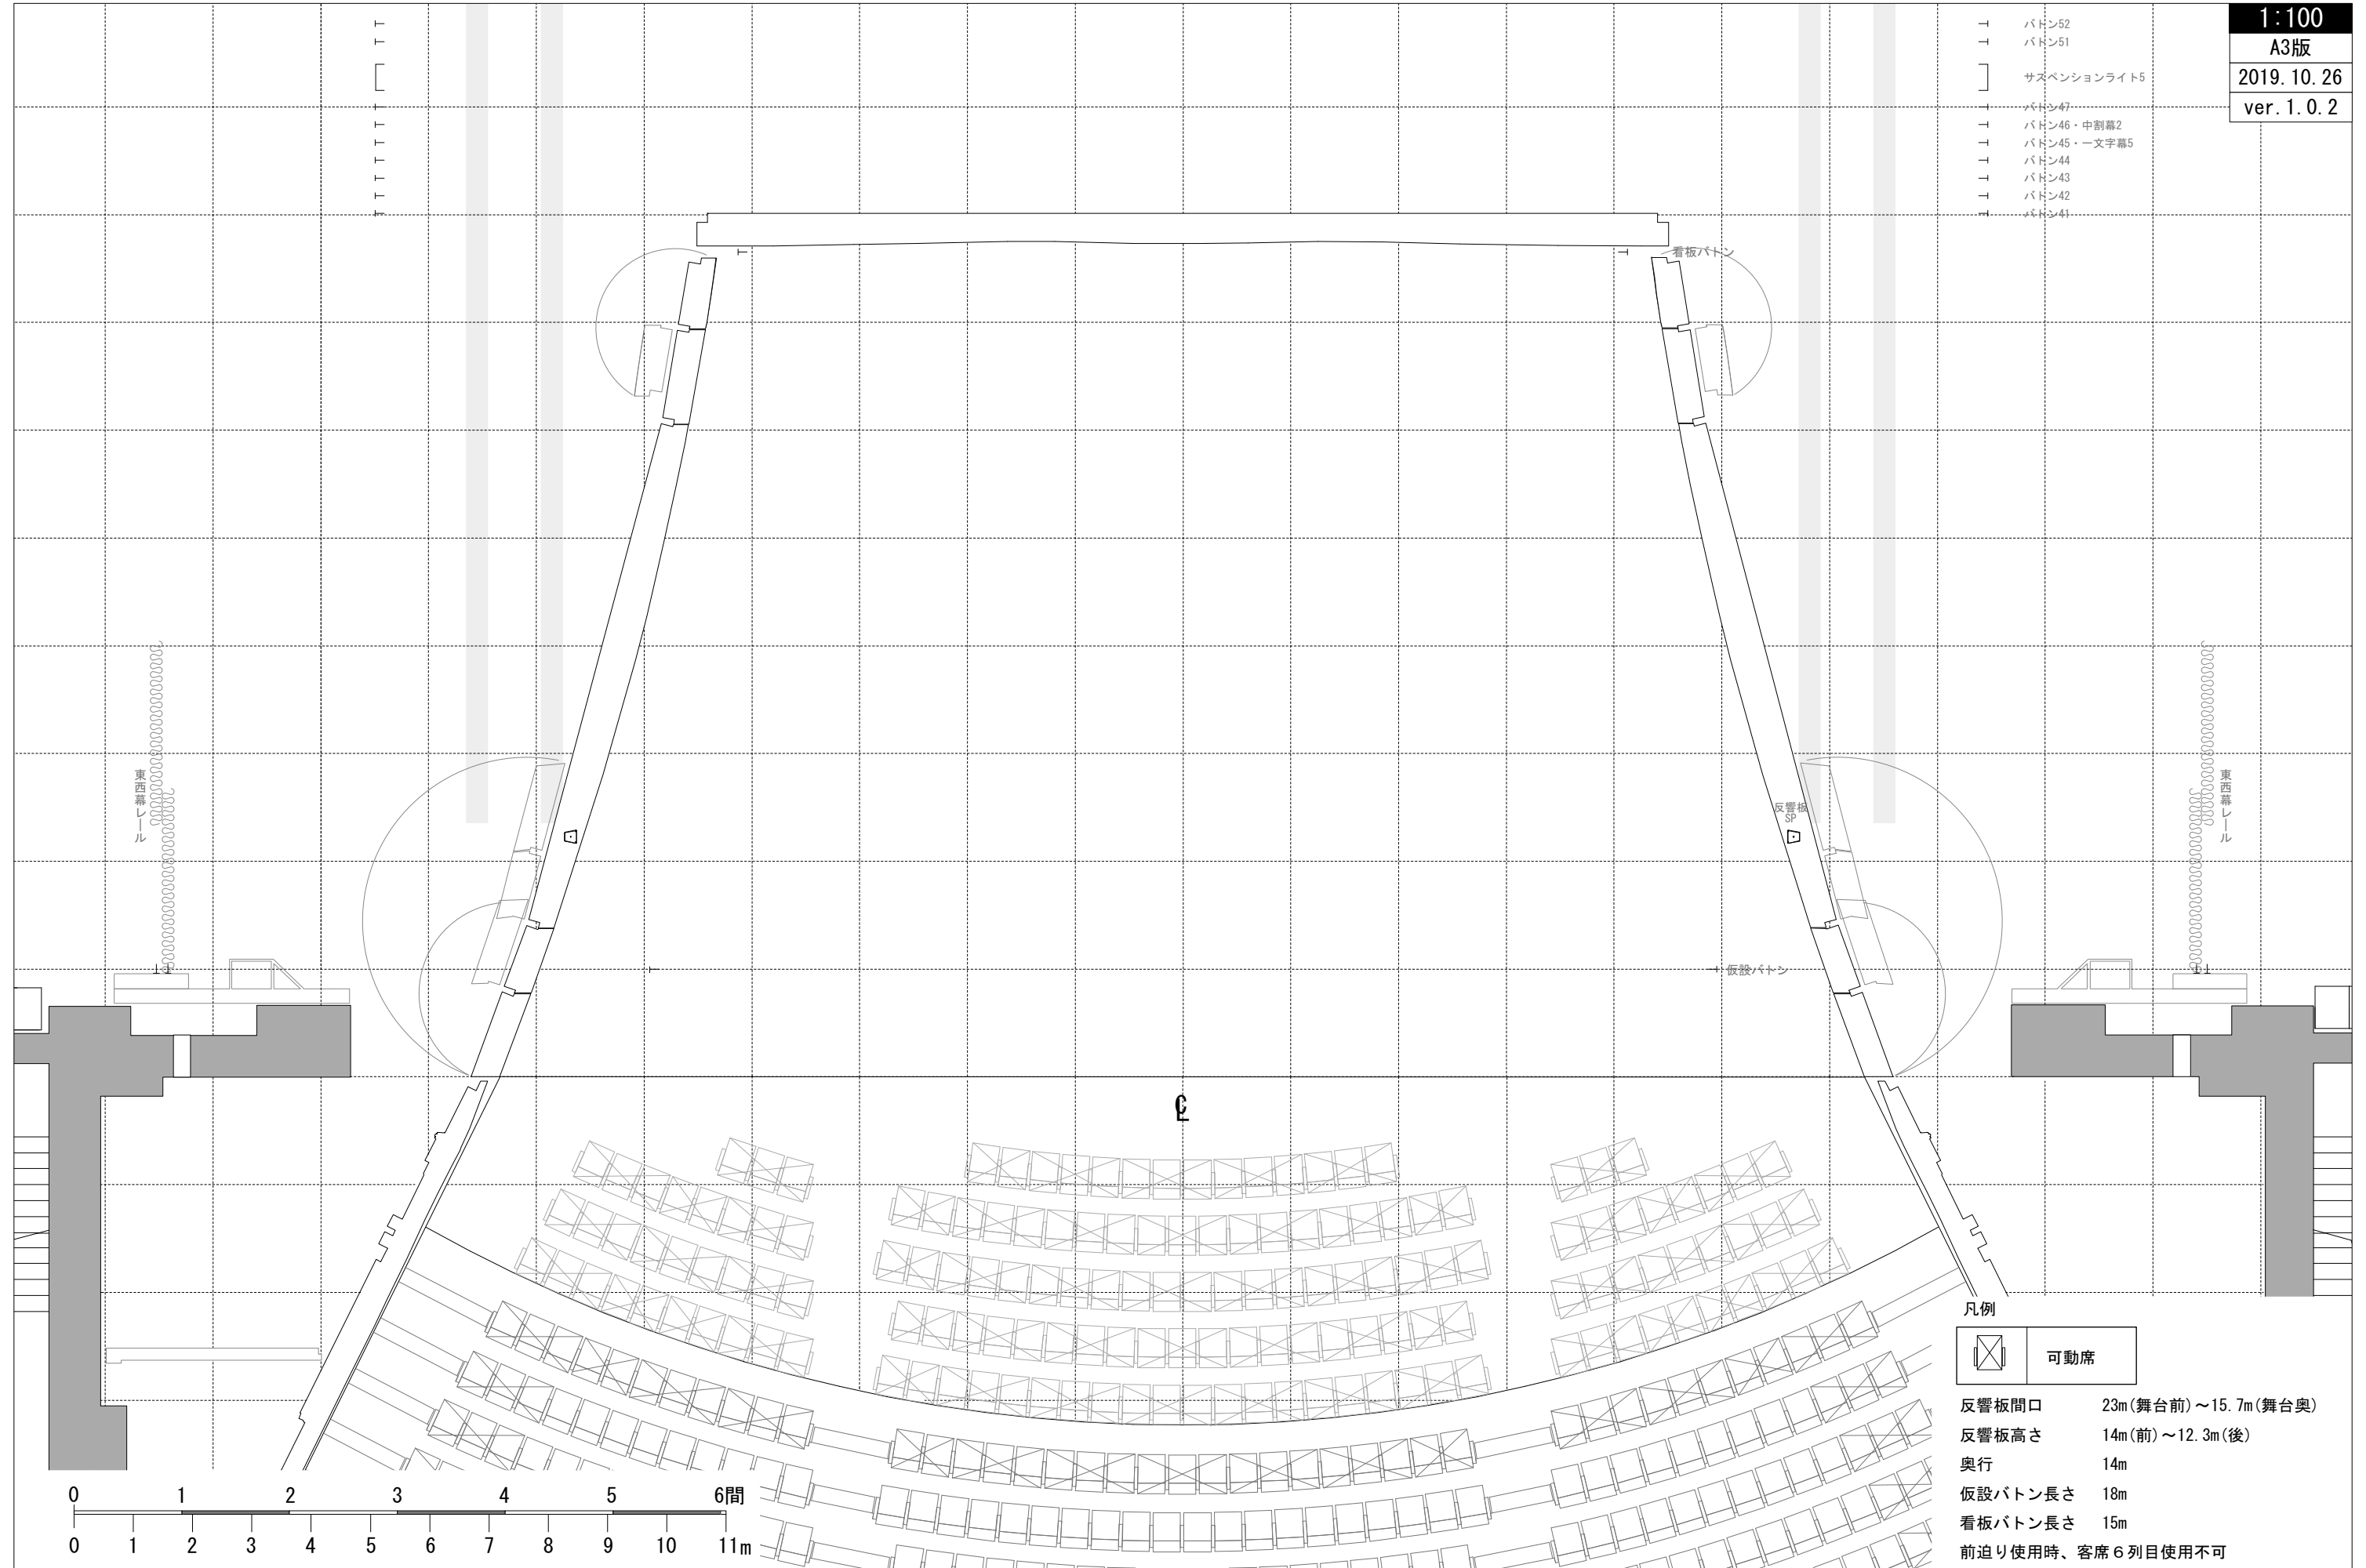

凡例

|                  |                     |
|------------------|---------------------|
|                  | 可動席                 |
| 反響板間口            | 23m(舞台前)~15.7m(舞台奥) |
| 反響板高さ            | 14m(前)~12.3m(後)     |
| 奥行               | 14m                 |
| 仮設バトン長さ          | 18m                 |
| 看板バトン長さ          | 15m                 |
| 前迫り使用時、客席6列目使用不可 |                     |