

サブ搬入ヤード
11t-1台
開口高 5000
プラットフォーム高さ 920


搬入扉
W 3000
H 4000

1:200
A3版
2021.01.21
Gt111 ver.2.1

搬入ヤード
11t-5台
開口高 3850
プラットフォーム高さ 850

搬入扉
W 3600
H 3950

搬入扉
W 4000
H 4003

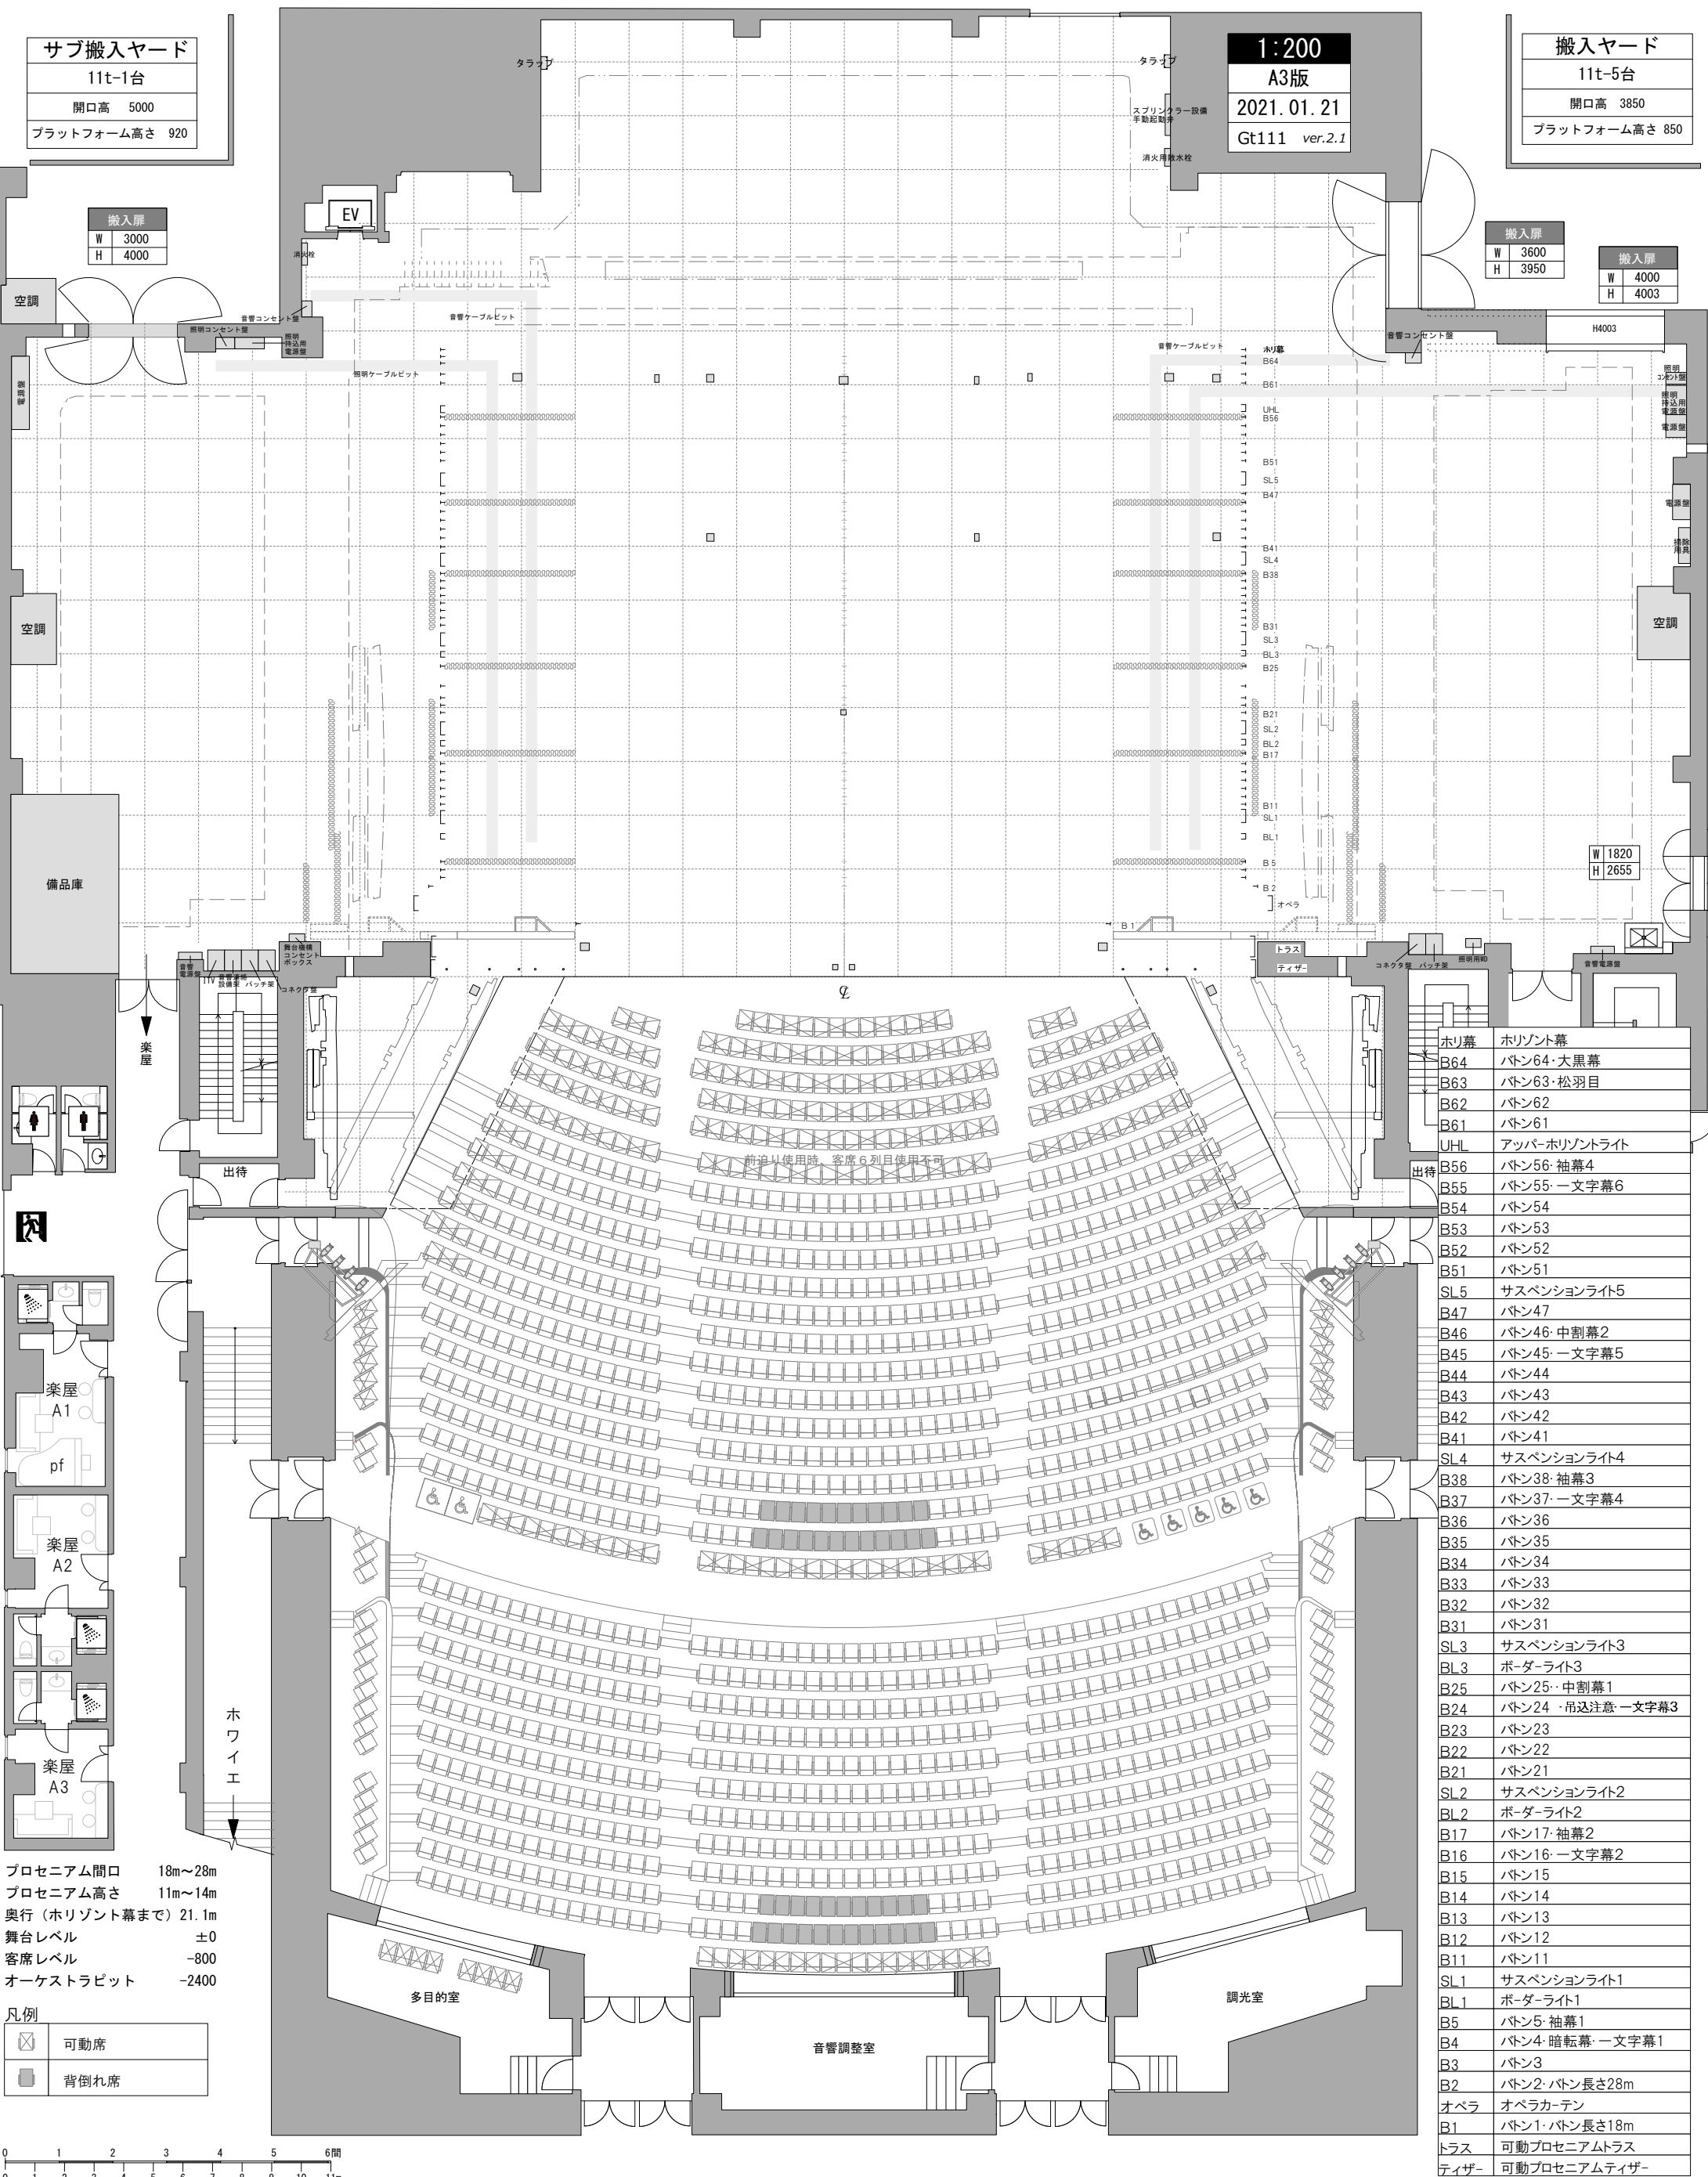

ホリ幕	ホリ幕
B64	ボタン64・大黒幕
B63	ボタン63・松羽目
B62	ボタン62
B61	ボタン61
UHL	アッパー・ホリ幕ライト
B56	ボタン56・袖幕4
B55	ボタン55・一文字幕6
B54	ボタン54
B53	ボタン53
B52	ボタン52
B51	ボタン51
SL5	サスペンションライト5
B47	ボタン47
B46	ボタン46・中割幕2
B45	ボタン45・一文字幕5
B44	ボタン44
B43	ボタン43
B42	ボタン42
B41	ボタン41
SL4	サスペンションライト4
B38	ボタン38・袖幕3
B37	ボタン37・一文字幕4
B36	ボタン36
B35	ボタン35
B34	ボタン34
B33	ボタン33
B32	ボタン32
B31	ボタン31
SL3	サスペンションライト3
BL3	ボデーライト3
B25	ボタン25・中割幕1
B24	ボタン24・吊込注意・一文字幕3
B23	ボタン23
B22	ボタン22
B21	ボタン21
SL2	サスペンションライト2
BL2	ボデーライト2
B17	ボタン17・袖幕2
B16	ボタン16・一文字幕2
B15	ボタン15
B14	ボタン14
B13	ボタン13
B12	ボタン12
B11	ボタン11
SL1	サスペンションライト1
BL1	ボデーライト1
B5	ボタン5・袖幕1
B4	ボタン4・暗転幕・一文字幕1
B3	ボタン3
B2	ボタン2・ボタン長さ28m
オペラ	オペラカーテン
B1	ボタン1・ボタン長さ18m
トラス	可動プロセニウムトラス
ティザー	可動プロセニウムティザー

プロセニウム間口 18m~28m
プロセニウム高さ 11m~14m
奥行(ホリ幕まで) 21.1m
舞台レベル ±0
客席レベル -800
オーケストラピット -2400

凡例

	可動席
	背倒れ席

高崎芸術劇場 大劇場 舞台客席平面図
〒370-0841 群馬県高崎市栄町9番1号
TEL: 027-321-7303 (技術直通)
FAX: 027-321-7305
E-mail: gekijo-stage@takasaki-foundation.or.jp

公演名 / 公演日 / / /
MEMO: 担当 /